


PIANO DI EMERGENZA ED EVACUAZIONE

Piano Terra

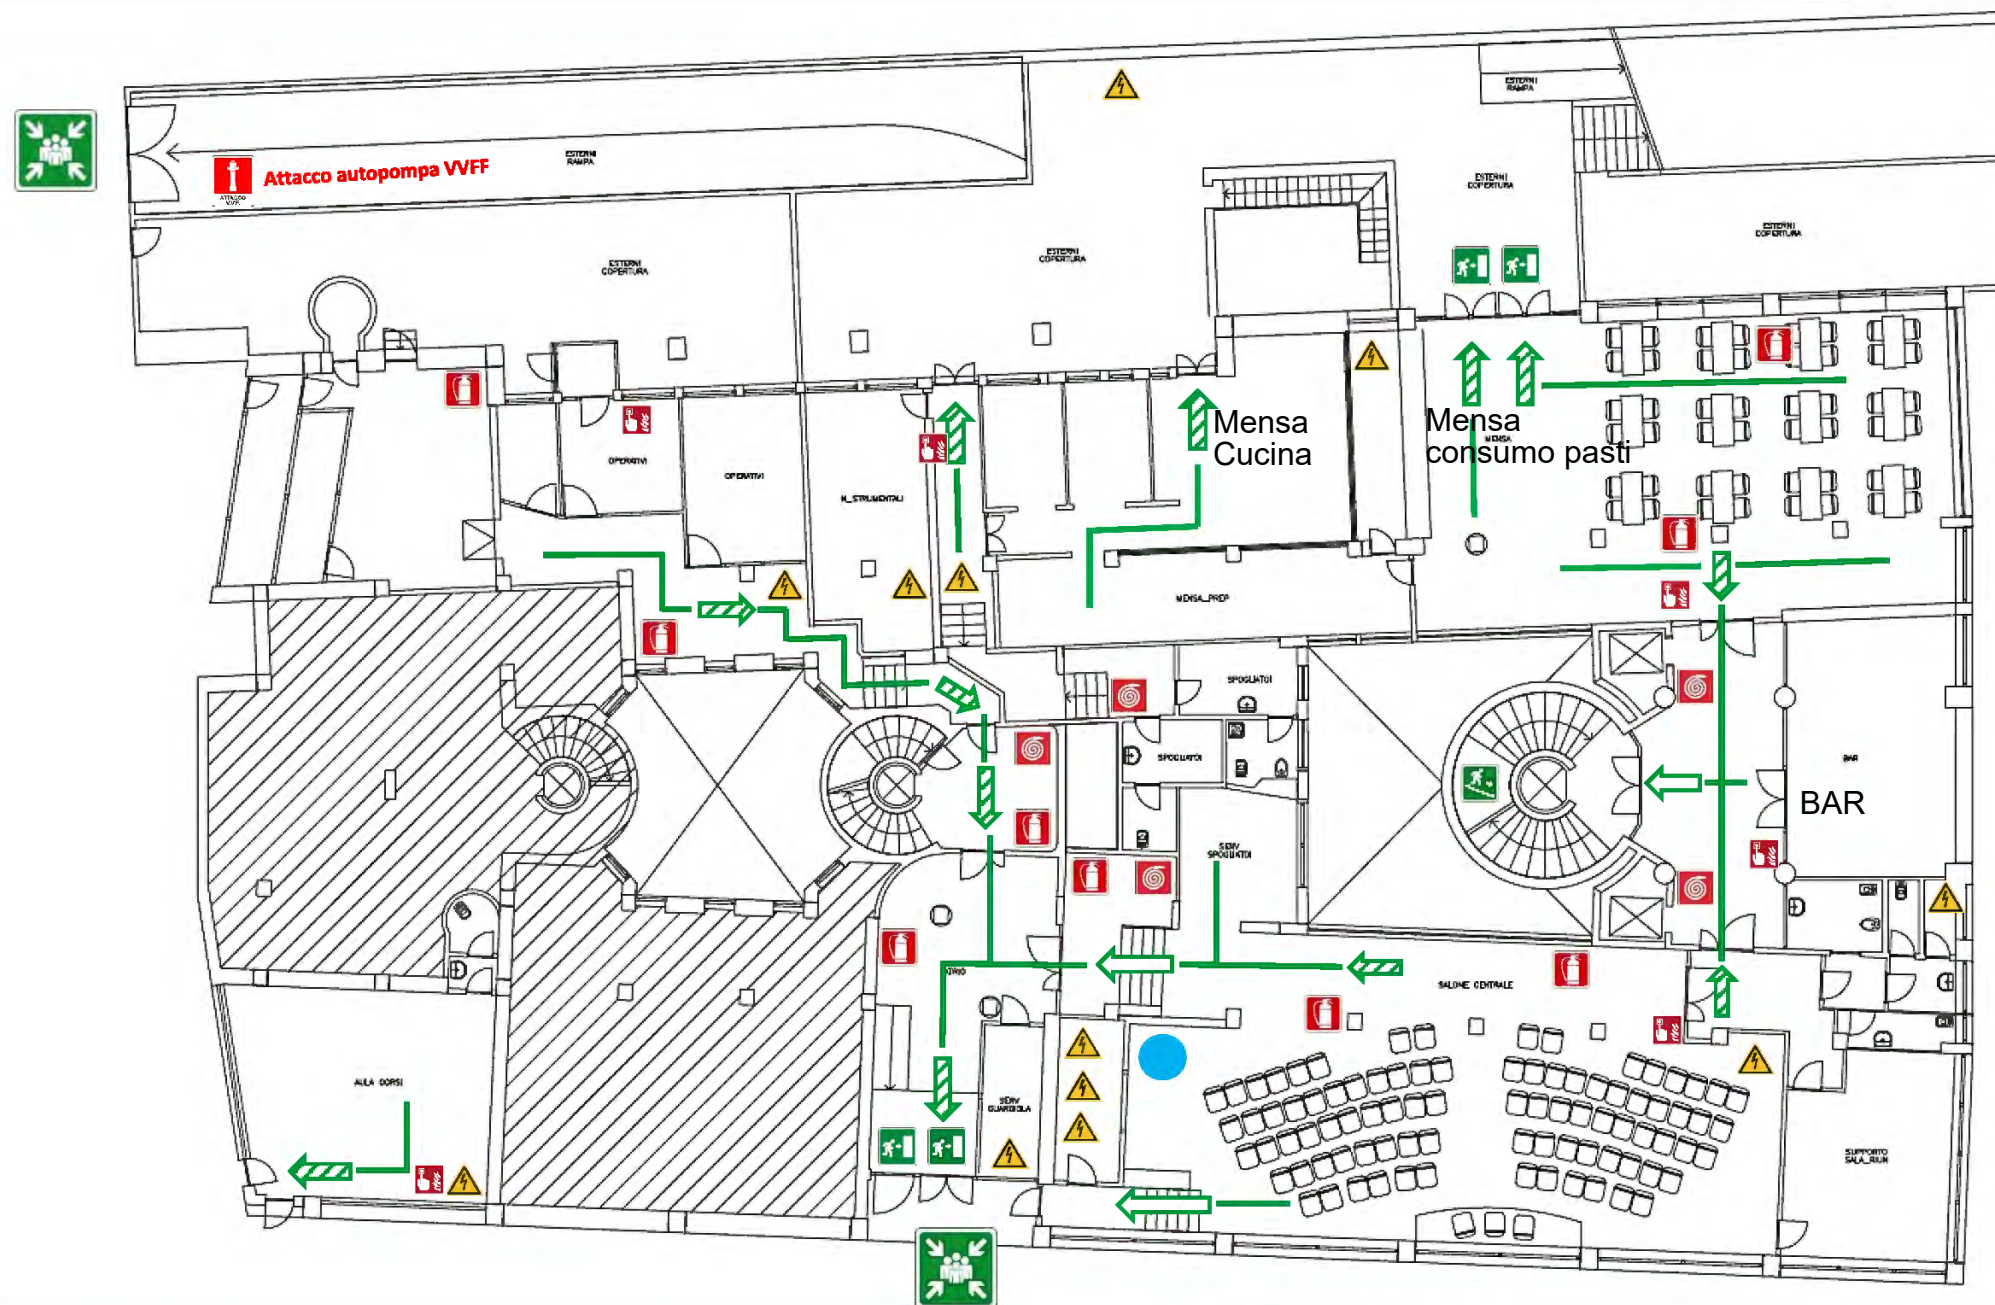

Sede Legale

Lungotevere Thaon di Revel, 76
00196 Roma

NUMERI DI EMERGENZA

112 Numero unico emergenze
2222 Guardiania Sede Legale
Resp. Emergenza Sede Legale
06 67693902 Polizia municipale
800130336 ENEL Elettricità s. guasti
800900999 ENEL Gas s. guasti
800130335 ACEA Idrico s. guasti
06 6521626 TELECOM s. guasti

LEGENDA

- Idrante
- Estintore
- Pulsante di allarme antincendio
- Attacco autopompa VVFF
- Pacchetto di medicazione
- Uscita di emergenza
- Scale di emergenza
- Percorso dell'evacuazione
- Via di fuga verso l'alto
- Via di fuga orizzontale
- Via di fuga verso il basso
- Punto di raccolta
- Sgancio manuale VVFF
- Quadro elettrico di zona
- Valvola di intercettazione gas
- VOI SIETE QUI

COMPORTAMENTI IN CASO DI INCENDIO

- Mantenere la calma;
- Avvertire direttamente il coordinatore di piano/settore o il Responsabile dell'emergenza della Sede Legale o il suo sostituto;
- Interrompere immediatamente ogni attività;
- Lasciare tutto come si trova senza raccogliere nulla se non lo stretto necessario;
- Accertarsi che la via di fuga sia praticabile.

OVE LA VIA DI FUGA SIA PRATICABILE

- Uscire ordinatamente e con calma dall'ambiente in cui ci si trova;
- Se il locale è invaso dal fumo procedere strisciando sul pavimento o andando carponi;
- Chiudere bene le porte dopo il passaggio;
- Seguire sempre le indicazioni dei cartelli verdi o delle luci verdi che portano alle uscite con divieto assoluto di uso di ascensori;
- Non tornare indietro per nessun motivo né prendere iniziative personali;
- Non appena raggiunto il punto di raccolta, non disperdersi ed attendere che il personale incaricato del controllo abbia verificato la situazione;
- Attendere presso il punto di raccolta l'arrivo dei Vigili del Fuoco;
- Rientrare nella struttura/luoghi di lavoro solo dopo che il responsabile dell'emergenza o il suo sostituto abbiano dato indicazioni in tal senso.

COMPORTAMENTI IN CASO DI EVACUAZIONE

ISTRUZIONI PER TUTTO IL PERSONALE

Chiunque si trovi nella struttura al momento della segnalazione di evacuazione deve attenersi alle seguenti indicazioni:

- Mantenere la calma e, per quanto possibile, non farsi prendere dal panico;
- Interrompere immediatamente ogni attività in corso;
- Accertarsi che le apparecchiature e gli impianti siano in condizioni di sicurezza;
- Uscire senza indugio dal locale seguendo i percorsi indicati nell'apposita segnaletica e raggiungere obbligatoriamente il punto di raccolta con **divieto assoluto di uso di ascensori**;
- Non abbandonare il punto di raccolta se non autorizzati.